

ЦЕЛИННЫЙ сельсовет

ГЕНЕРАЛЬНЫЙ ПЛАН Основной чертеж

С

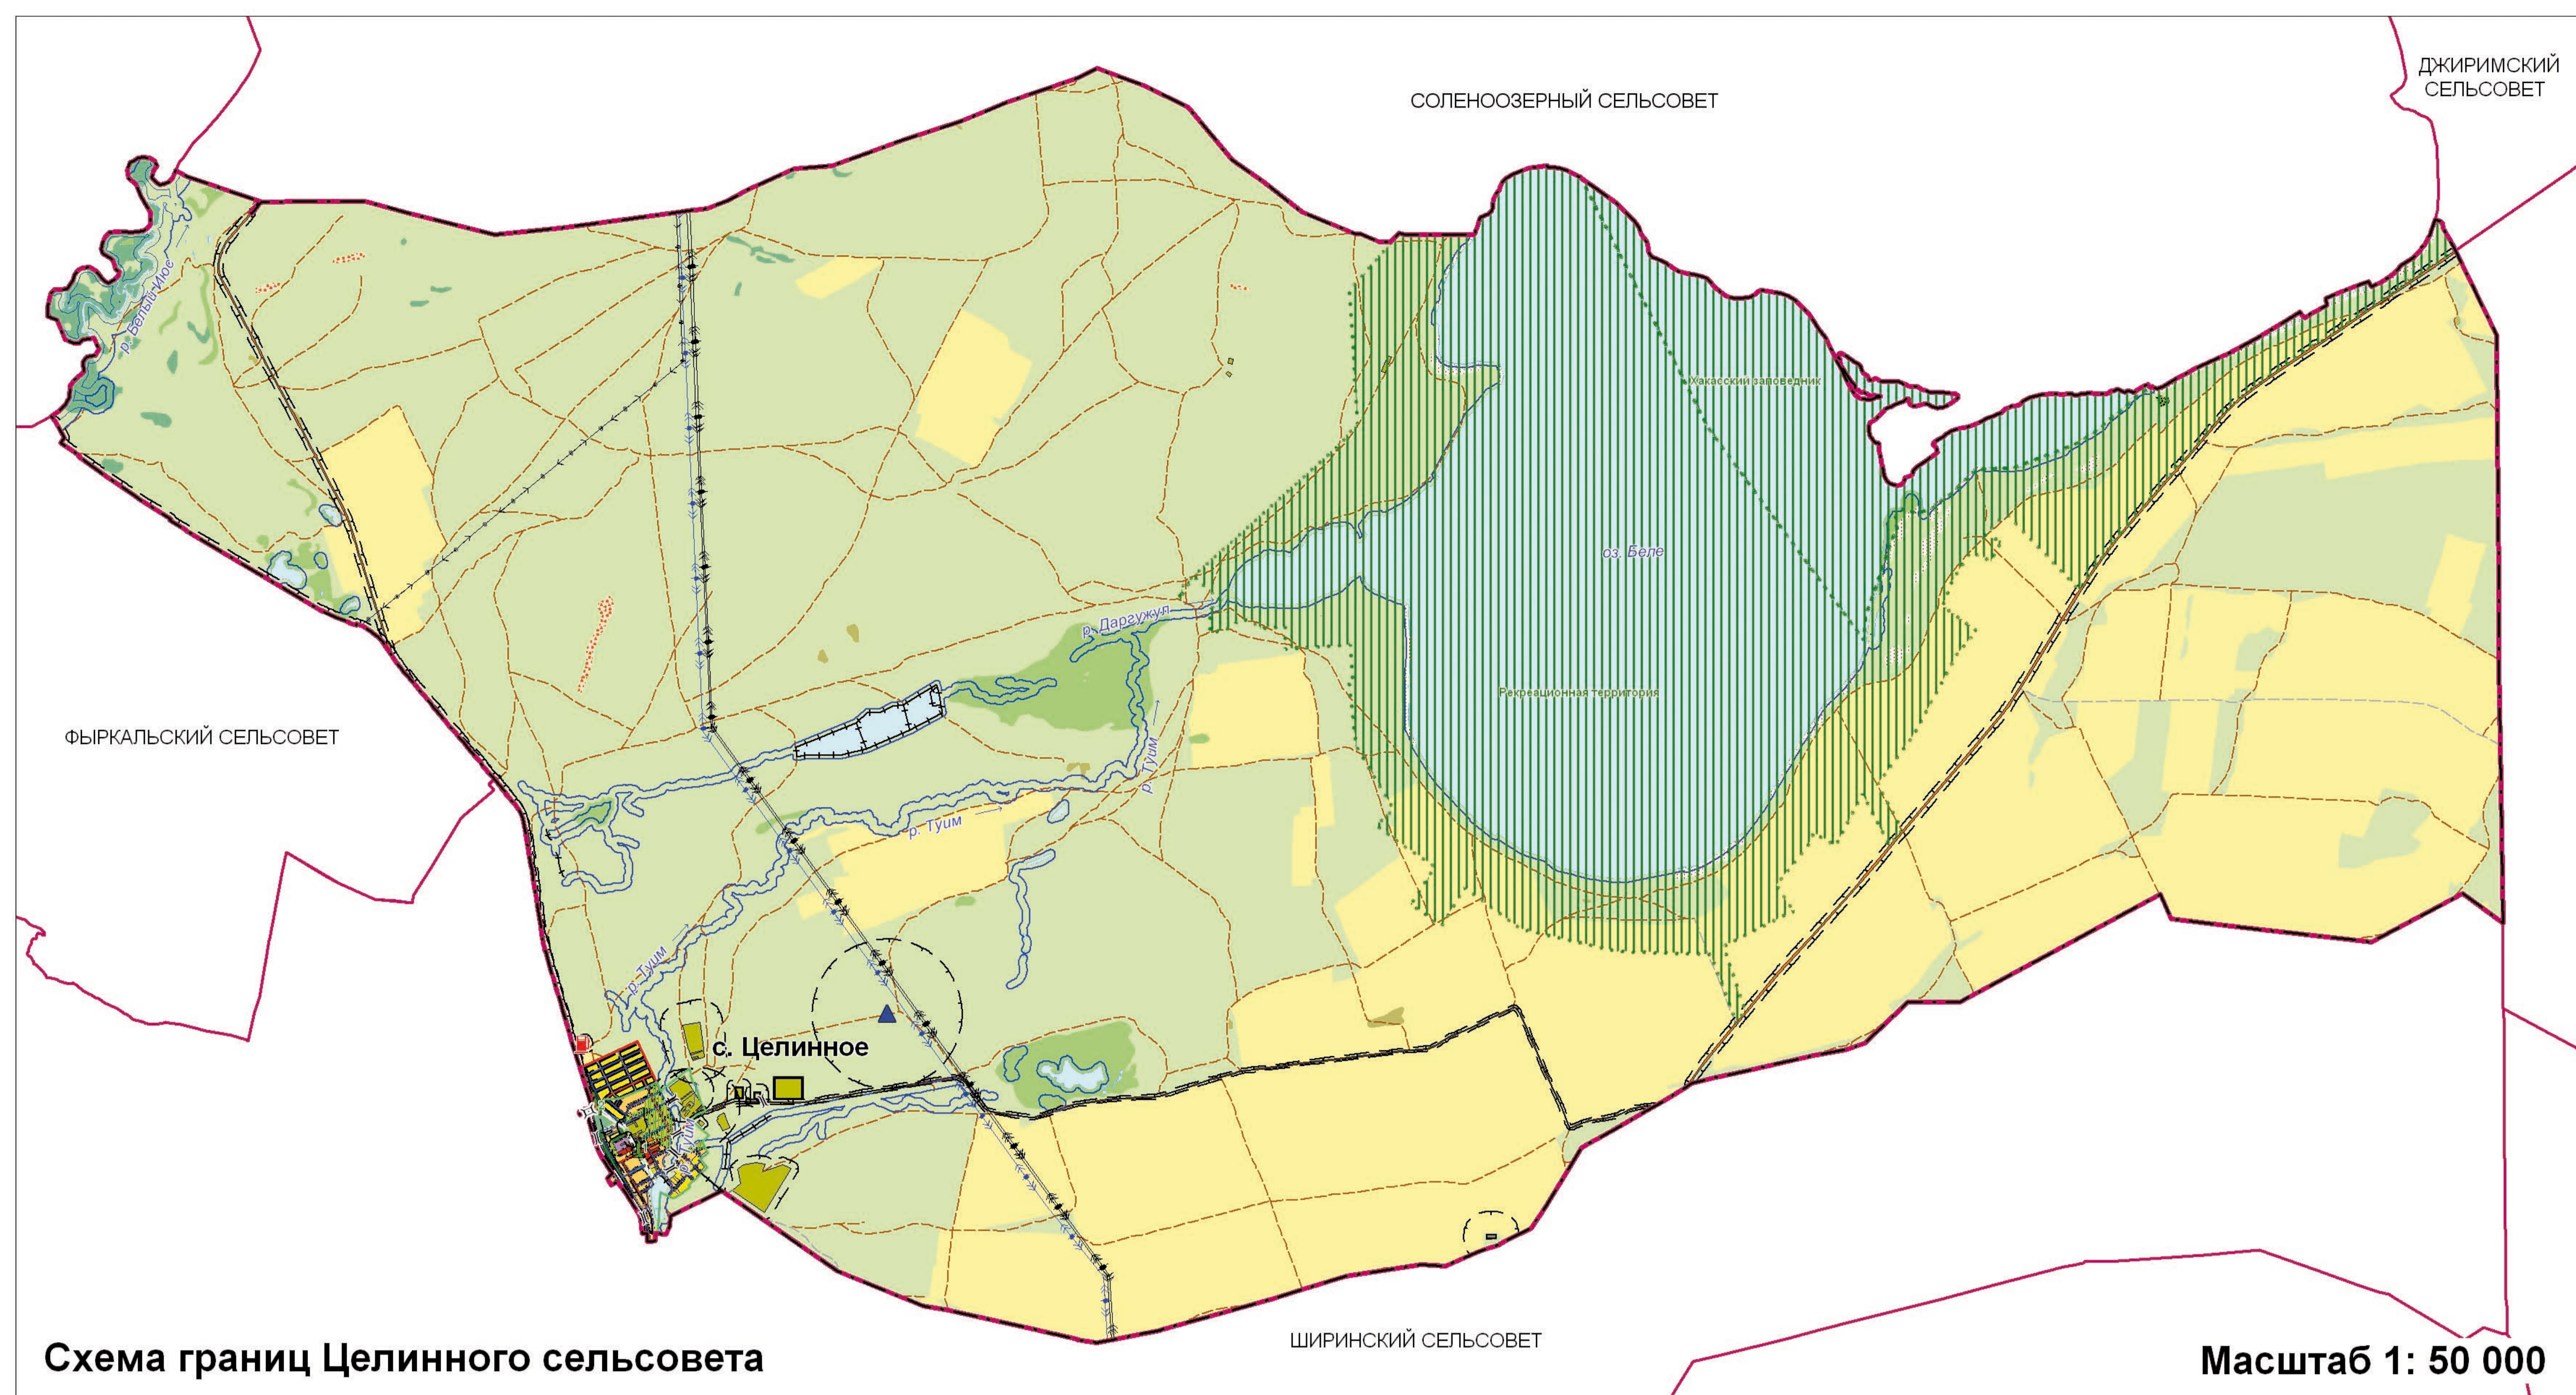


Схема границ Целинного сельсовета

Масштаб 1: 50 000


**ЭКСПЛИКАЦИЯ
ОБЪЕКТОВ КУЛЬТУРНОГО НАСЛЕДИЯ**

№ на чертеже	Наименование памятника	Датировка
ЦЕЛИННЫЙ СЕЛЬСОВЕТ		
Объекты культурного наследия местного значения		
1	Памятник переселенцам	-
2	Памятник	-

- ЭКСПЛИКАЦИЯ**
- Администрация СС
 - Старинные почтовые связи
 - Котедж ООО "Целинное"
 - Административно-деловые объекты
 - Амбулатория
 - Сельские дома культуры
 - Библиотека
 - Детская площадка
 - Стадион
 - Школа
 - Коррекционная школа
 - Столбовая
 - Маяк
 - Д.р.п.
 - Детский сад

УСЛОВНЫЕ ОБОЗНАЧЕНИЯ

- Границы**
- Светлые муниципальные образования
 - Сельсовета
 - Населенного пункта
- Зоны с особыми условиями использования территории**
- Запрещение нового жилищного строительства
 - Зеленая насаждения специального назначения
 - Светло-защитная зона
 - Водозащитная зона
 - Прибрежная защитная полоса
- Здания**
- Здания
- Функциональное зонирование**
- Жилые зоны**
- Индивидуальная жилищная застройка с приватными участками
 - Малоточная жилищная застройка с приватными участками
 - Малоточная многоквартирная жилищная застройка с приватными участками
- Общественно-деловые зоны**
- Общественно-деловая застройка
- Производственные зоны**
- Коммунальные и складские объекты
- Зоны инженерной и транспортной инфраструктуры**
- Полосы отвода железной дороги
 - Объекты автомобильного транспорта
- Зоны сельскохозяйственного использования**
- Объекты и территории сельскохозяйственного производства
 - Пашни, залежь
 - Огороды
 - Сельскохозяйственные угодья
- Прочие земельные угодья**
- Болота
 - Песок
 - Кариеры, ямы, нарушенные земли, открытки
 - Каменистые поверхности
 - Под водой
- Зоны рекреационного назначения**
- Парки, скверы, места отдыха
 - Леса и кустарники
 - Территории, предназначенные для отдыха и туризма
- Зоны особо охраняемых природных территорий**
- Особо охраняемые природные территории
- Зоны специального назначения**
- Силопоселения
- Объекты культурного наследия**
- Памятники культуры, истории, археологии
 - Номер по экспликации
- Объекты инженерной и транспортной инфраструктуры**
- Железные дороги
 - Автомобильные дороги регионального значения
 - Автомобильные дороги местного значения
 - Главная улица
 - Основные улицы в жилой застройке
 - Вспомогательные улицы в жилой застройке
 - Проезды
 - Грунтовые дороги
 - Полевые дороги
 - ЛДП
 - Дамбы, плотины
 - Мосты, путепроводы
 - Передачи
 - АСС

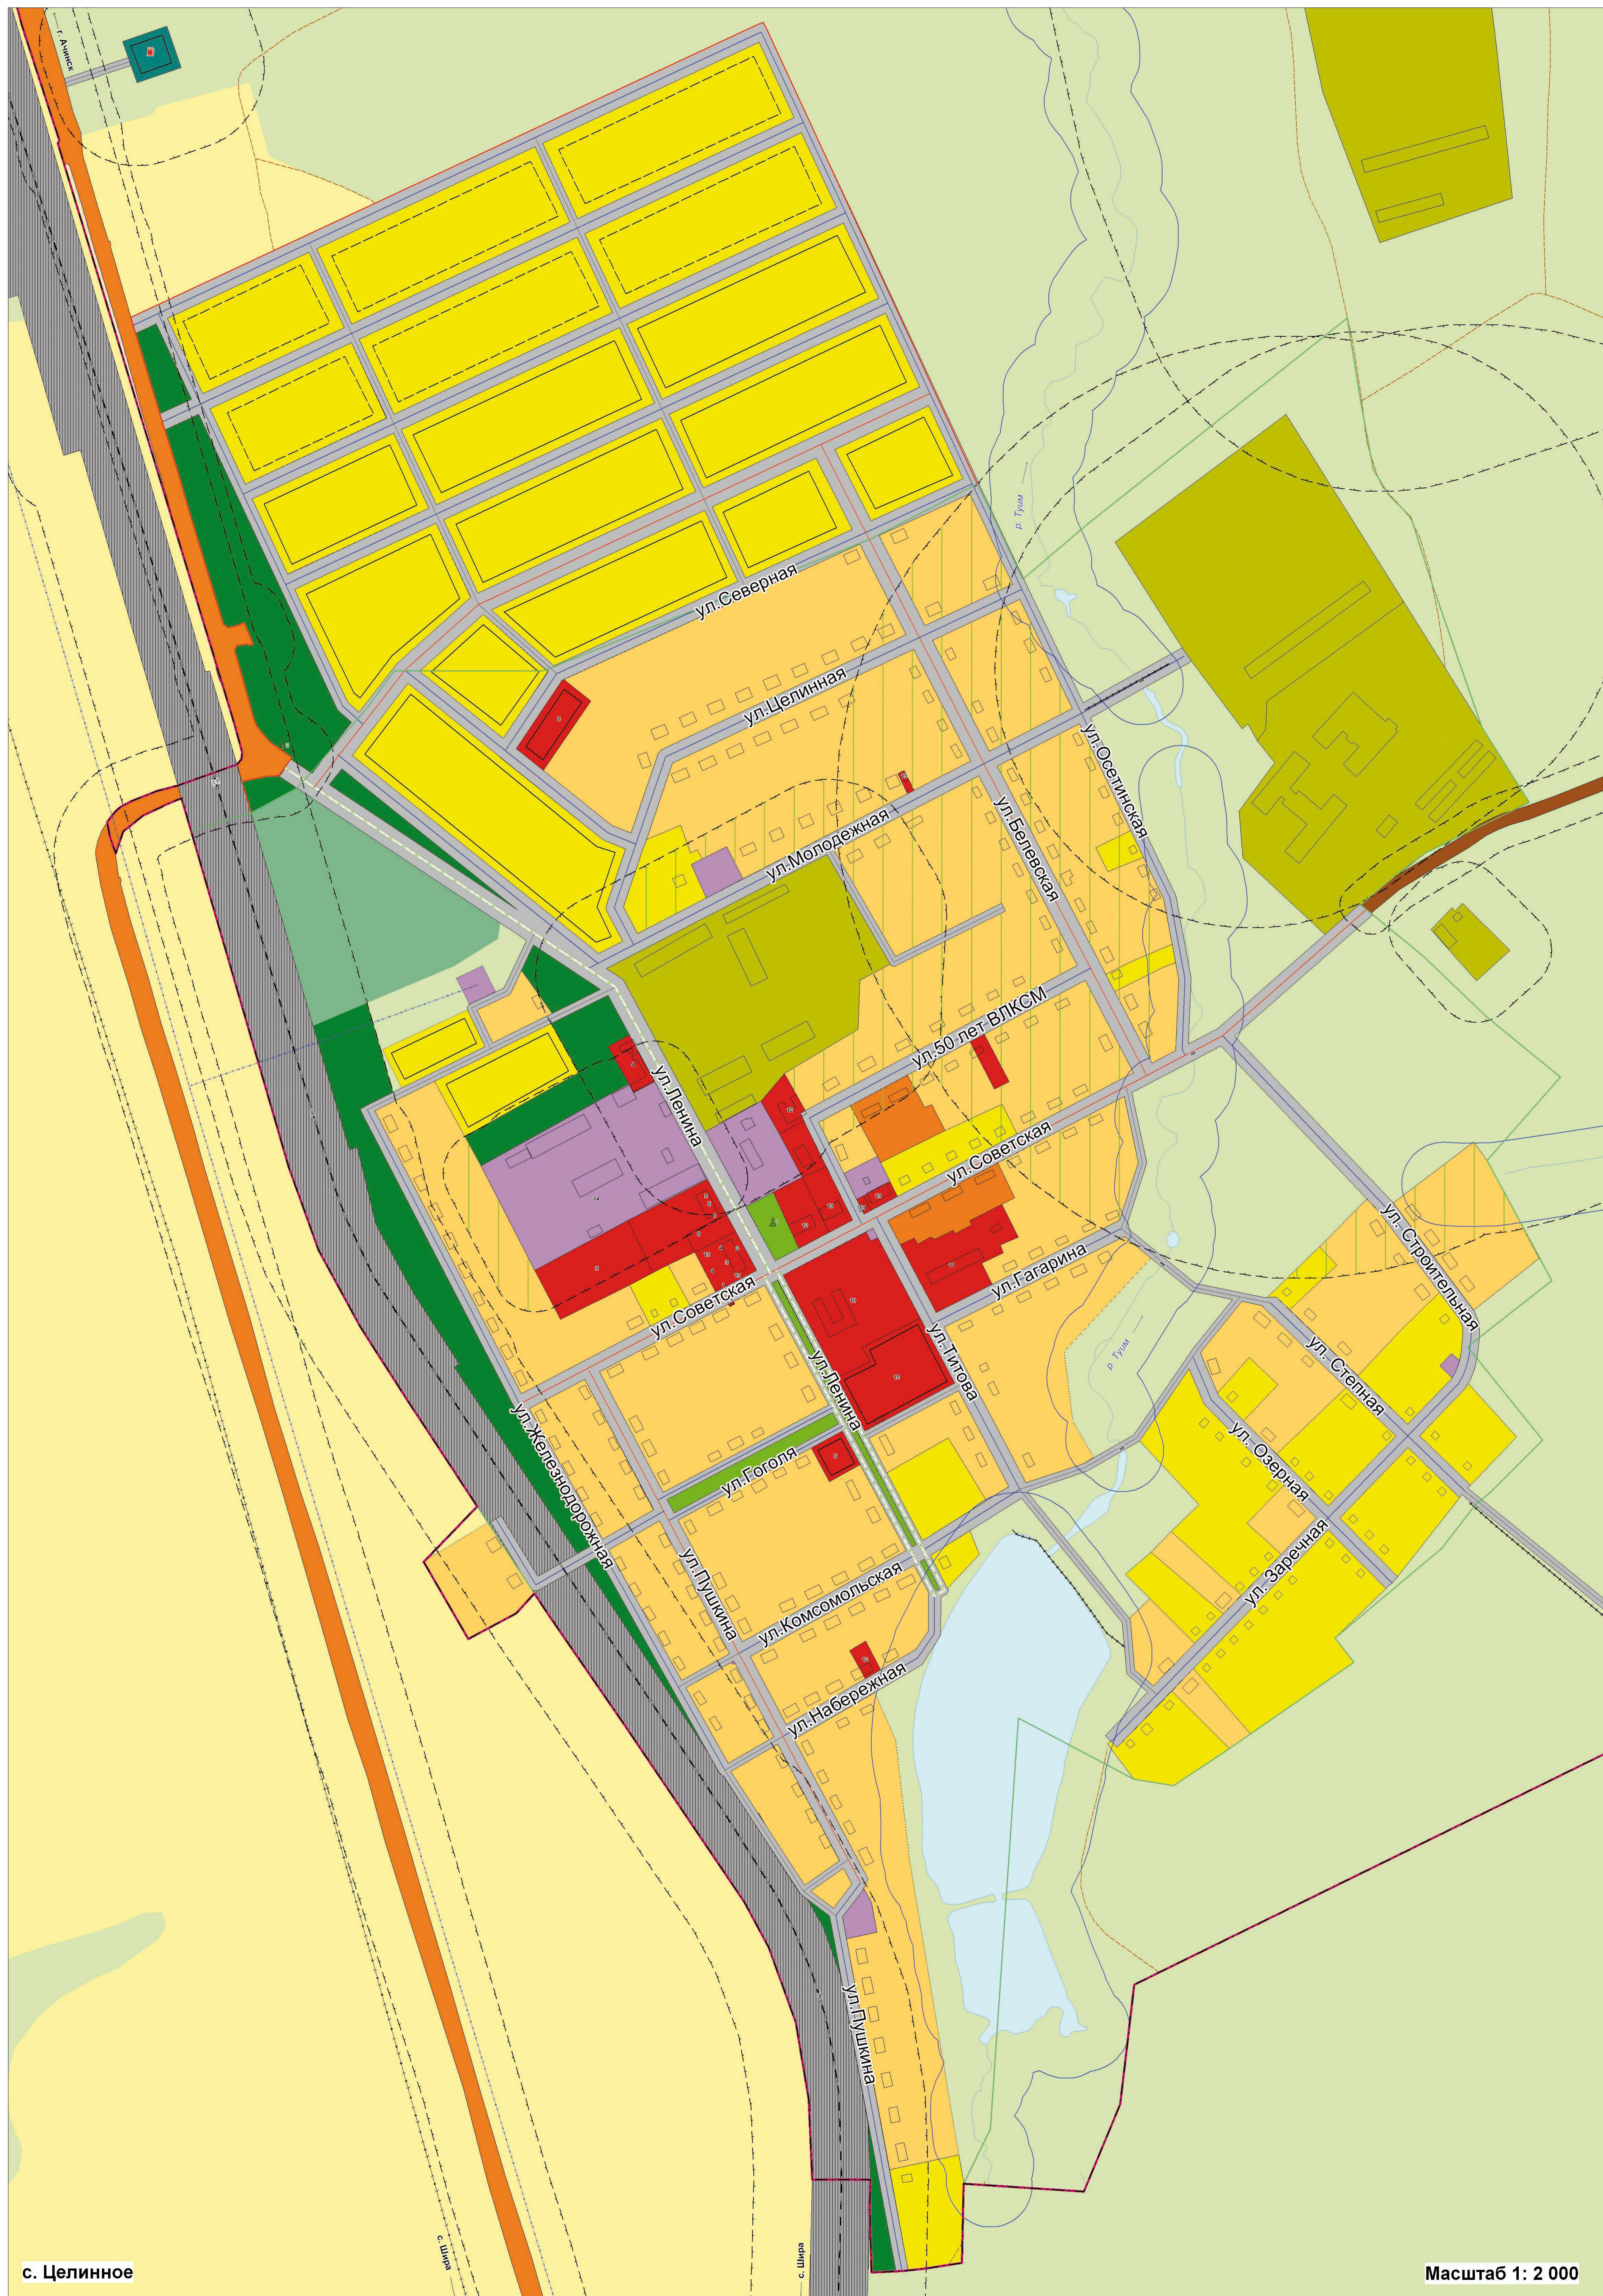

с. Целинное

Масштаб 1: 20 000

2010-126-ПТ-ПЗ		2010-126-ПТ-ПЗ	
Генеральный план, права землепользования и застройки Целинного сельсовета Шарыповского района Республики Казахстан			
Исполнители:	М.С.С.С.	С.С.С.С.	С.С.С.С.
Автор проекта:	М.С.С.С.	С.С.С.С.	С.С.С.С.
Автор чертежа:	М.С.С.С.	С.С.С.С.	С.С.С.С.
Проверил:	М.С.С.С.	С.С.С.С.	С.С.С.С.
Согласовано:	М.С.С.С.	С.С.С.С.	С.С.С.С.
Дата:	2010 г.	Лист:	10
ООО НТЦ "Сибирскстрой"		г. Омск	