ЦЕЛИННЫЙ
сельсовет

ГЕНЕРАЛЬНЫЙ ПЛАН

Карта комплексной оценки территории

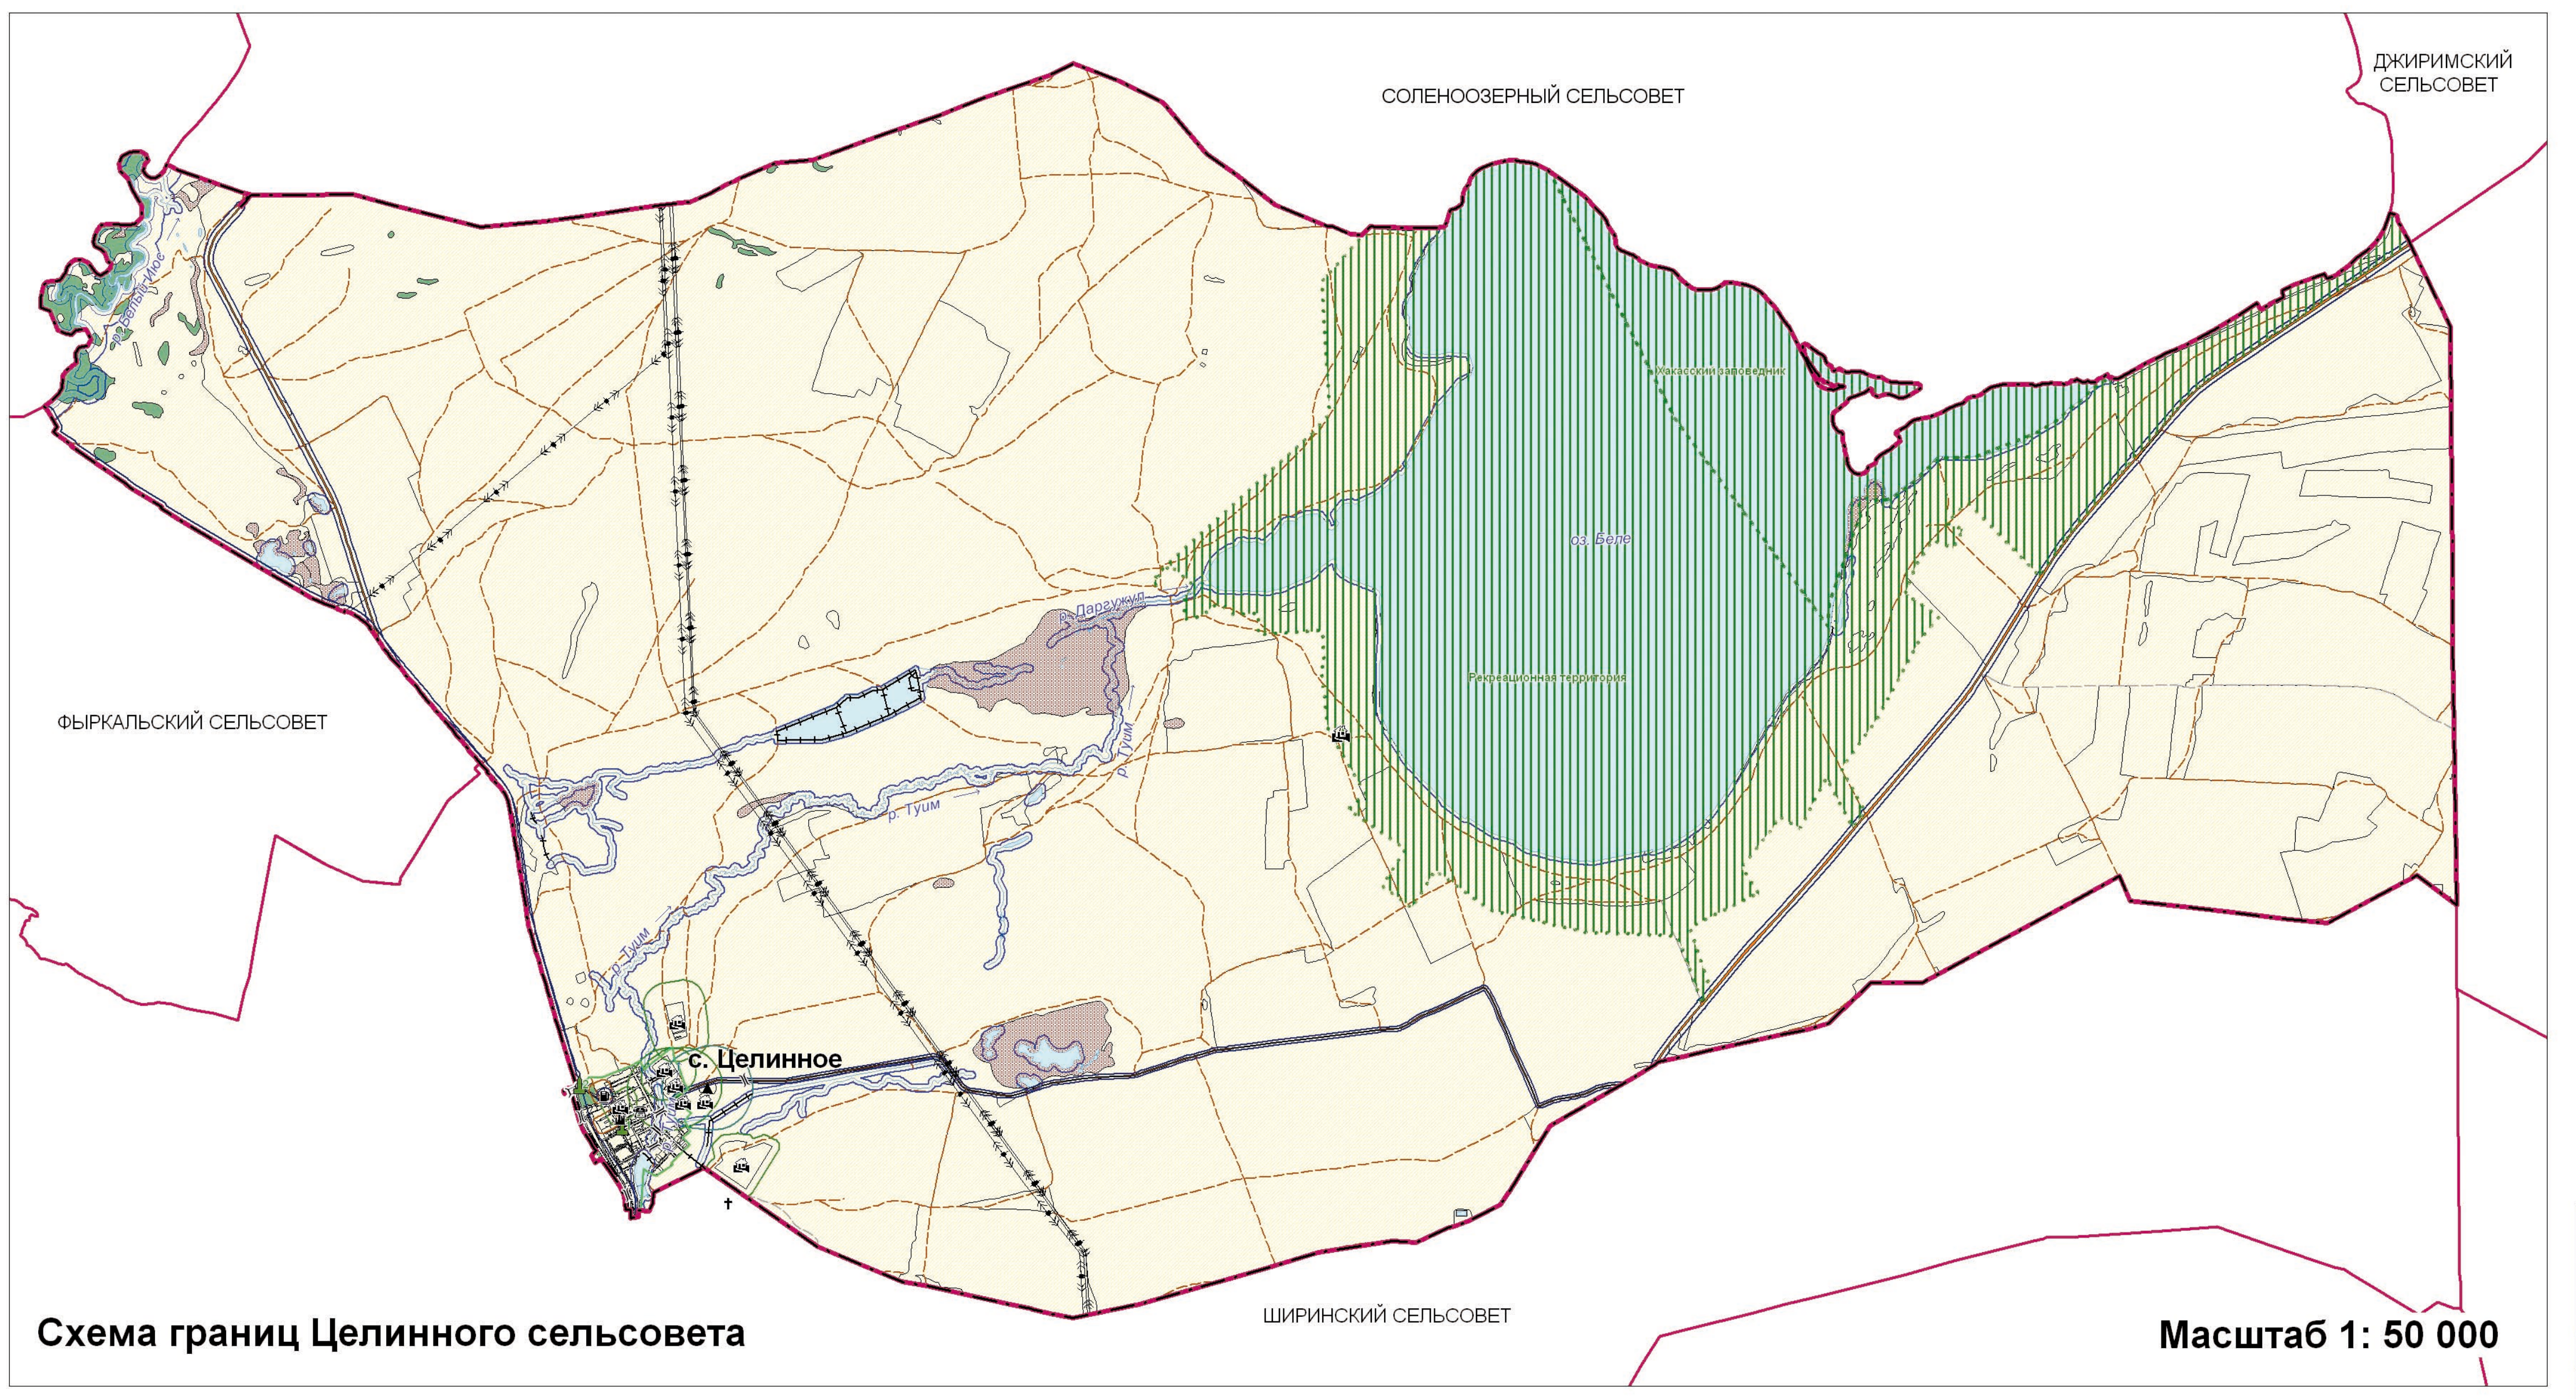
СОЛЕНООЗЕРНЫЙ СЕЛЬСОВЕТ
ДЖИРИМСКИЙ СЕЛЬСОВЕТ
ФЫРКАЛЬСКИЙ СЕЛЬСОВЕТ
с. Целинное
ШИРИНСКИЙ СЕЛЬСОВЕТ

Схема границ Целинного сельсовета

Масштаб 1: 50 000

ЭКСПЛИКАЦИЯ ОБЪЕКТОВ КУЛЬТУРНОГО НАСЛЕДИЯ

№ на чертеже	Наименование памятника	Датировка
ЦЕЛИННЫЙ СЕЛЬСОВЕТ		
Объекты культурного наследия местного значения		
1	Памятник первоцелинникам	-
2	Памятник	-


г. Ачинск
ул.Северная
ул.Целинная
ул.Молодежная
ул.Осетинская
ул.Белевская
р. Туим
ул.50 лет ВЛКСМ
ул.Ленина
ул.Советская
ул.Гагарина
ул.Строительная
ул.Советская
ул.Ленина
ул.Титова
р. Туим
ул. Степная
ул. Озерная
ул.Железнодорожная
ул.Гоголя
ул. Заречная
ул.Пушкина
ул.Комсомольская
ул.Набережная
ул.Пушкина
с. Шира
с. Шира

с. Целинное

Масштаб 1: 2 000

УСЛОВНЫЕ ОБОЗНАЧЕНИЯ

Границы

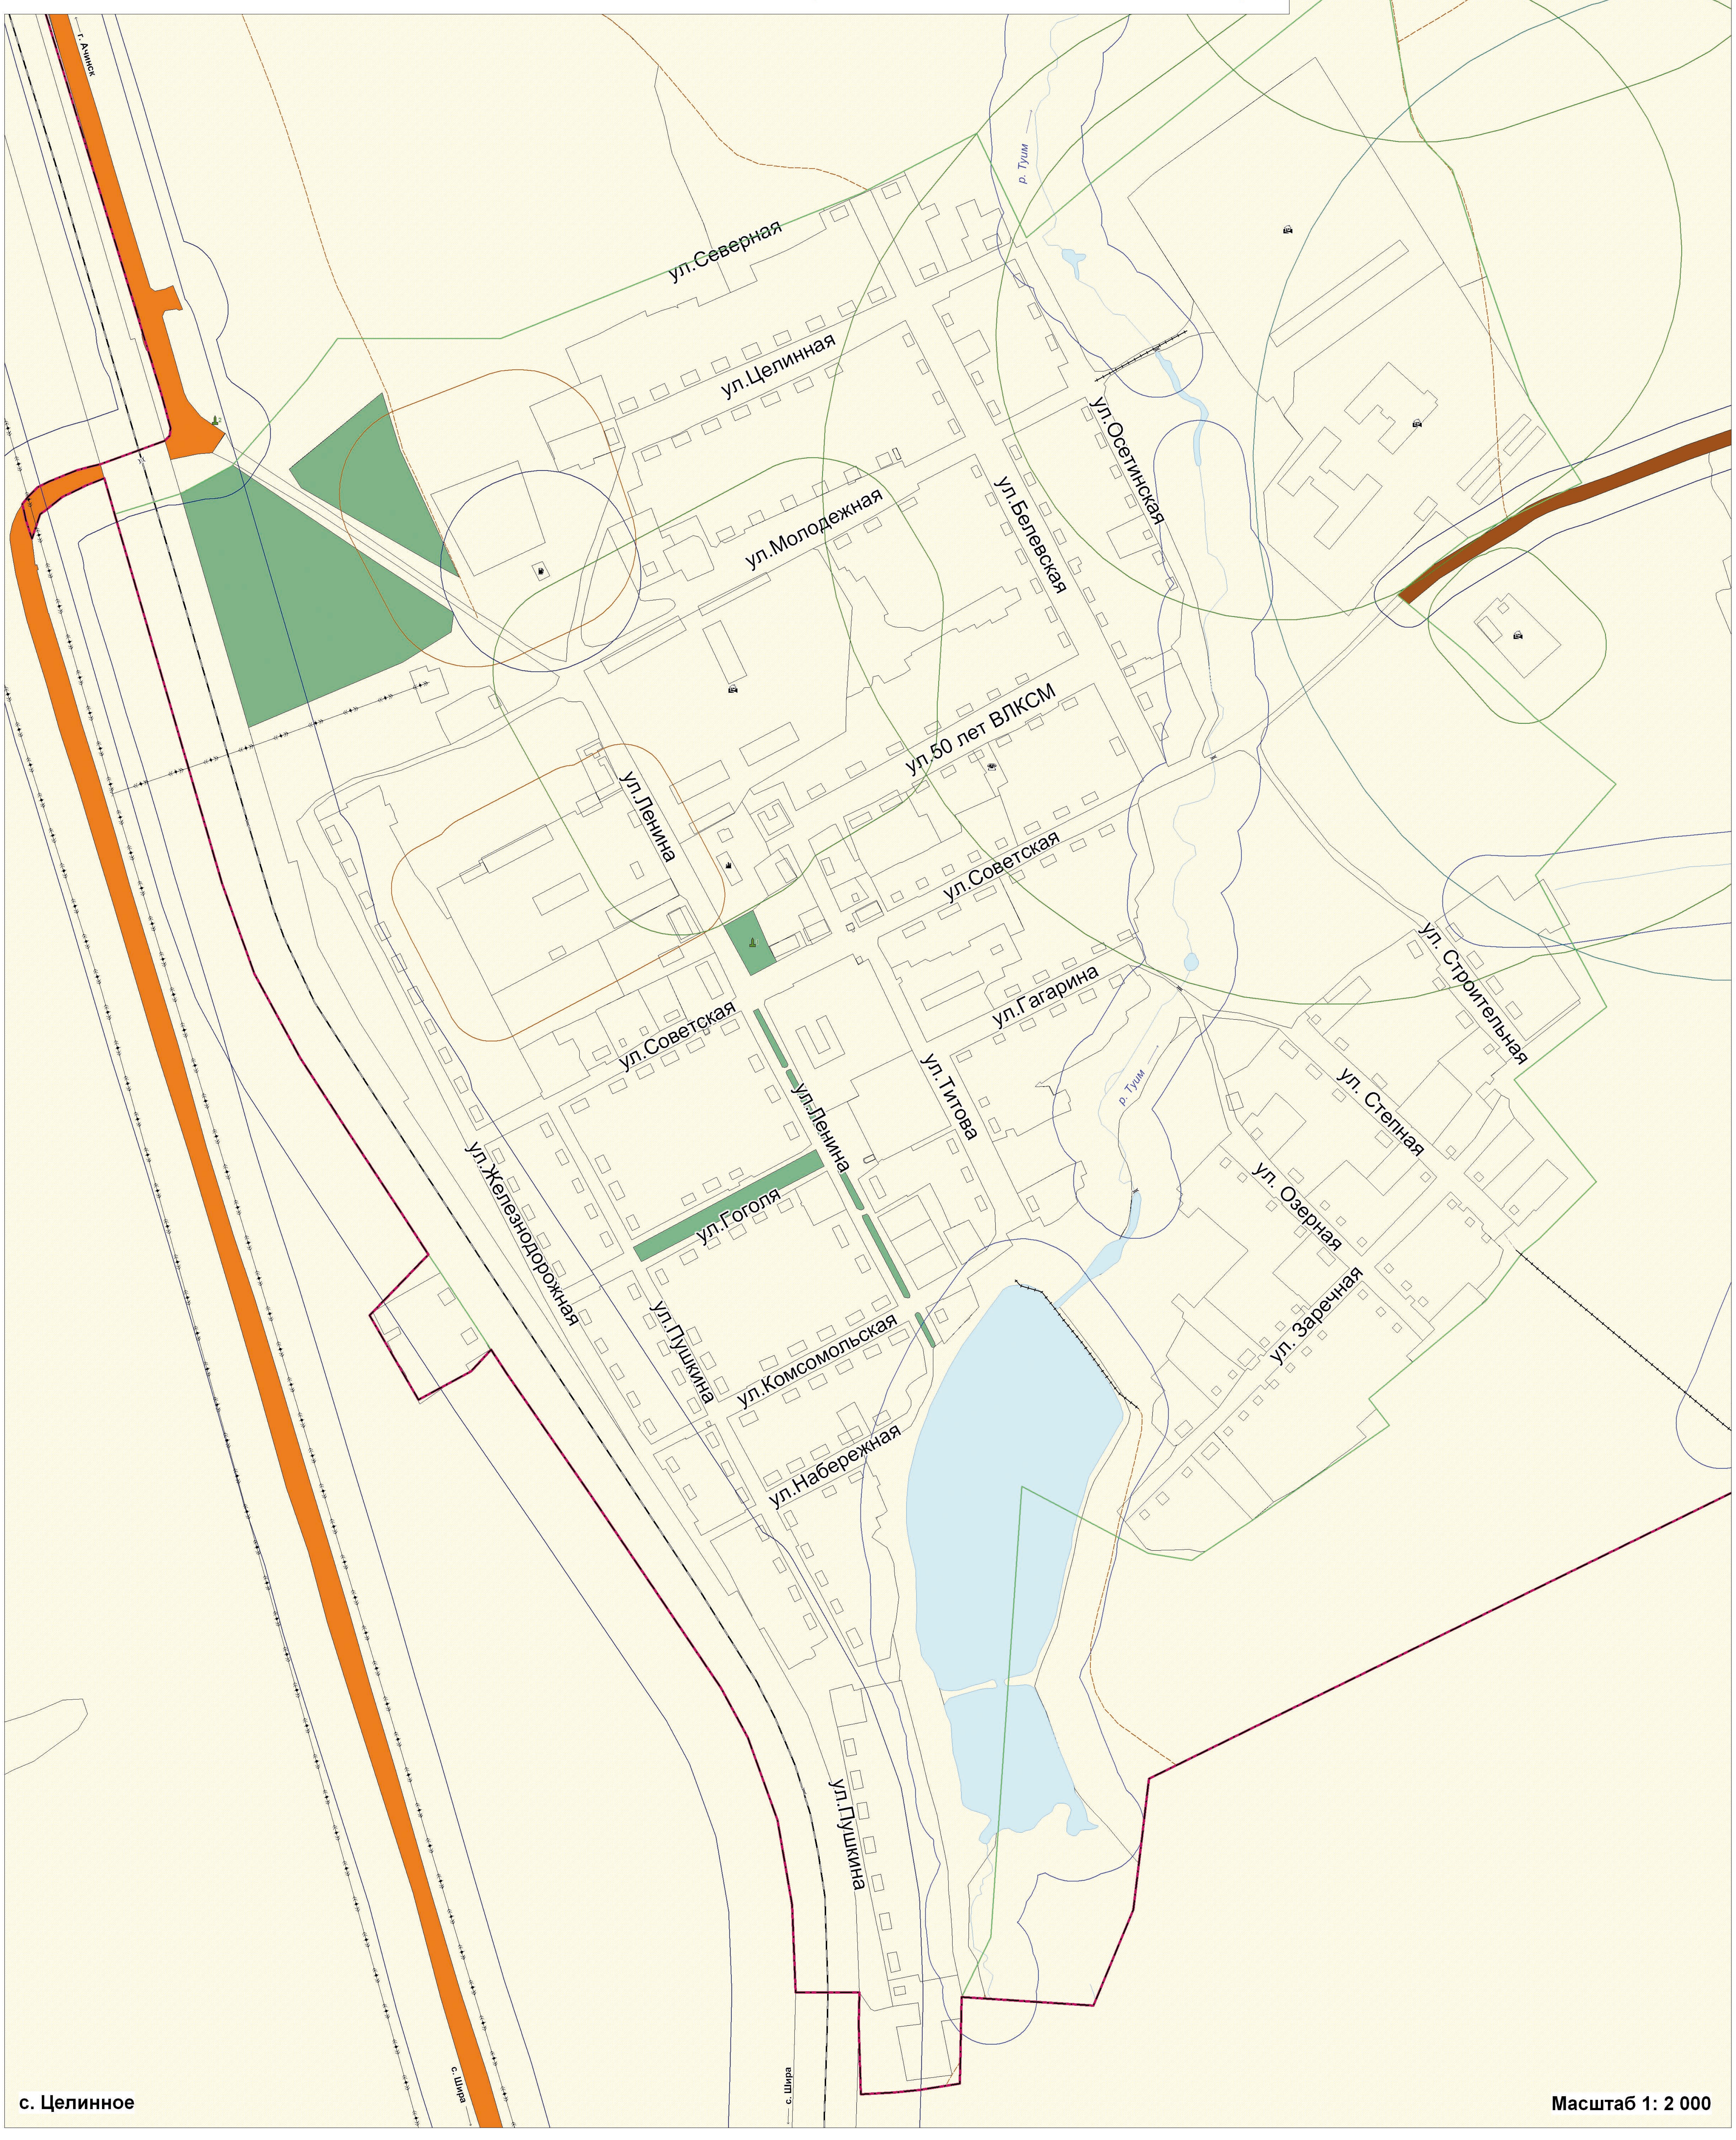━	Смежных муниципальных образований
━	Сельсовета
─	Населенного пункта
▥	Особо охраняемые природные территории

Здания

▭	Здания

Зоны с особыми условиями использования территории

─	Водоохранные зоны
─	Прибрежные защитные полосы
▭	Санитарно-защитные зоны промышленных предприятий и коммунально-складских объектов
▭	Санитарно-защитные зоны объектов сельскохозяйственного производства
▭	Санитарно-защитные зоны объектов специального назначения
▭	Санитарно-защитные зоны транспортных инфраструктур

Территории благоприятные для строительства

▒	Территории благоприятные для строительства

Территории неблагоприятные для строительства

▒	Заболоченные территории

Объекты культурного наследия

▲	Памятники культуры, истории, археологии
1	Номер по экспликации

Угодья

●	Под водой
🟩	Леса и кустарники

Объекты воздействия на среду обитания и здоровье человека

⌂	Объекты сельскохозяйственного производства
▙	Котельные
▮	АЗС
✝	Кладбища
▲	Свалки, полигоны

Объекты инженерной и транспортной инфраструктур

━	Железная дорога
🟧	Автомобильные дороги регионального значения
🟫	Автомобильные дороги межмуниципального значения
- - -	Грунтовые дороги
- - -	Полевые дороги
─«•»─	ЛЭП
┼┼┼	Дамбы, плотины
)(	Мосты, путепроводы
⌑	Переезды
☎	АТС

						2012-128-ГП ПЗЗ			
						Генеральный план, правила землепользования и застройки Целинного сельсовета Ширинского района Республики Хакасия			
Изм.	Кол.уч	Лист	№ док.	Подпись	Дата				
Директор		Малышев Е.Н.			15.11.12	Материалы по обоснованию Генерального плана Целинного сельсовета Ширинского района	Стадия	Лист	Листов
Нач. отдела		Савинкова Л.Н.			15.11.12		ГП	6	10
Зам.нач.отд.		Цыкальчук А.И.			15.11.12				
Вед. спец.		Пикуль И.А.			15.11.12	Карта комплексной оценки территории М 1: 50 000 М 1: 2000	ООО НПЦ "Сибземресурсы" г. Омск		
Вед. спец		Ковалева М.В.			15.11.12				
Спец. 2 кат		Долиненко М.Н.			15.11.12				

СОГЛАСОВАНО

Взам. инв. №

Подпись и дата

Инв. № подл.